

MAPA DO CELÓW PROJEKTOWYCH

Aktualna na dzień: 2018.02.20

Skala : 1:500 ark. 8.166.09.25.4.2

jednostka ewidencyjna : 061504_2 Kąkolewnica

obręb ewidencyjny: 061504_2.0018 Żakowola Poprzeczna

układ współrzędnych – 2000 8/24

poz. odniesienia : Kronsztadt 60

GN.1.6640.199.2018

Wydruk dnia: 2018.02.21

Usługi Geodezyjne

Komon Emil
ul. Matejki 15
21-300 Radzyn Podlaski
tel. 507538352

STAROSTWO POWIATOWE

w Radzynie Podlaskiej
Powiatowy Ośrodek Dokumentacji
Geodezyjnej i Kartograficznej

Poświadczam, że niniejszy dokument został
opracowany w wyniku prac geodezyjnych
i kartograficznych, których rezultaty zawiera
operat techniczny wpisany do ewidencji
materiałów państwowego zasobu geo-
dezyjnego i kartograficznego w dniu
2018-03-07 i zewidencjonowany
na Nr P.0615.2018.225


Żup. STAROSTY

mgr Zbigniew Komon
Kierownik Powiatowego Ośrodka
Dokumentacji Geodezyjnej i Kartograficznej

GEODETA UPRAWNIONY

Rabek Waldemar
Nr upr. 11631

mgr inż. Emil Komon

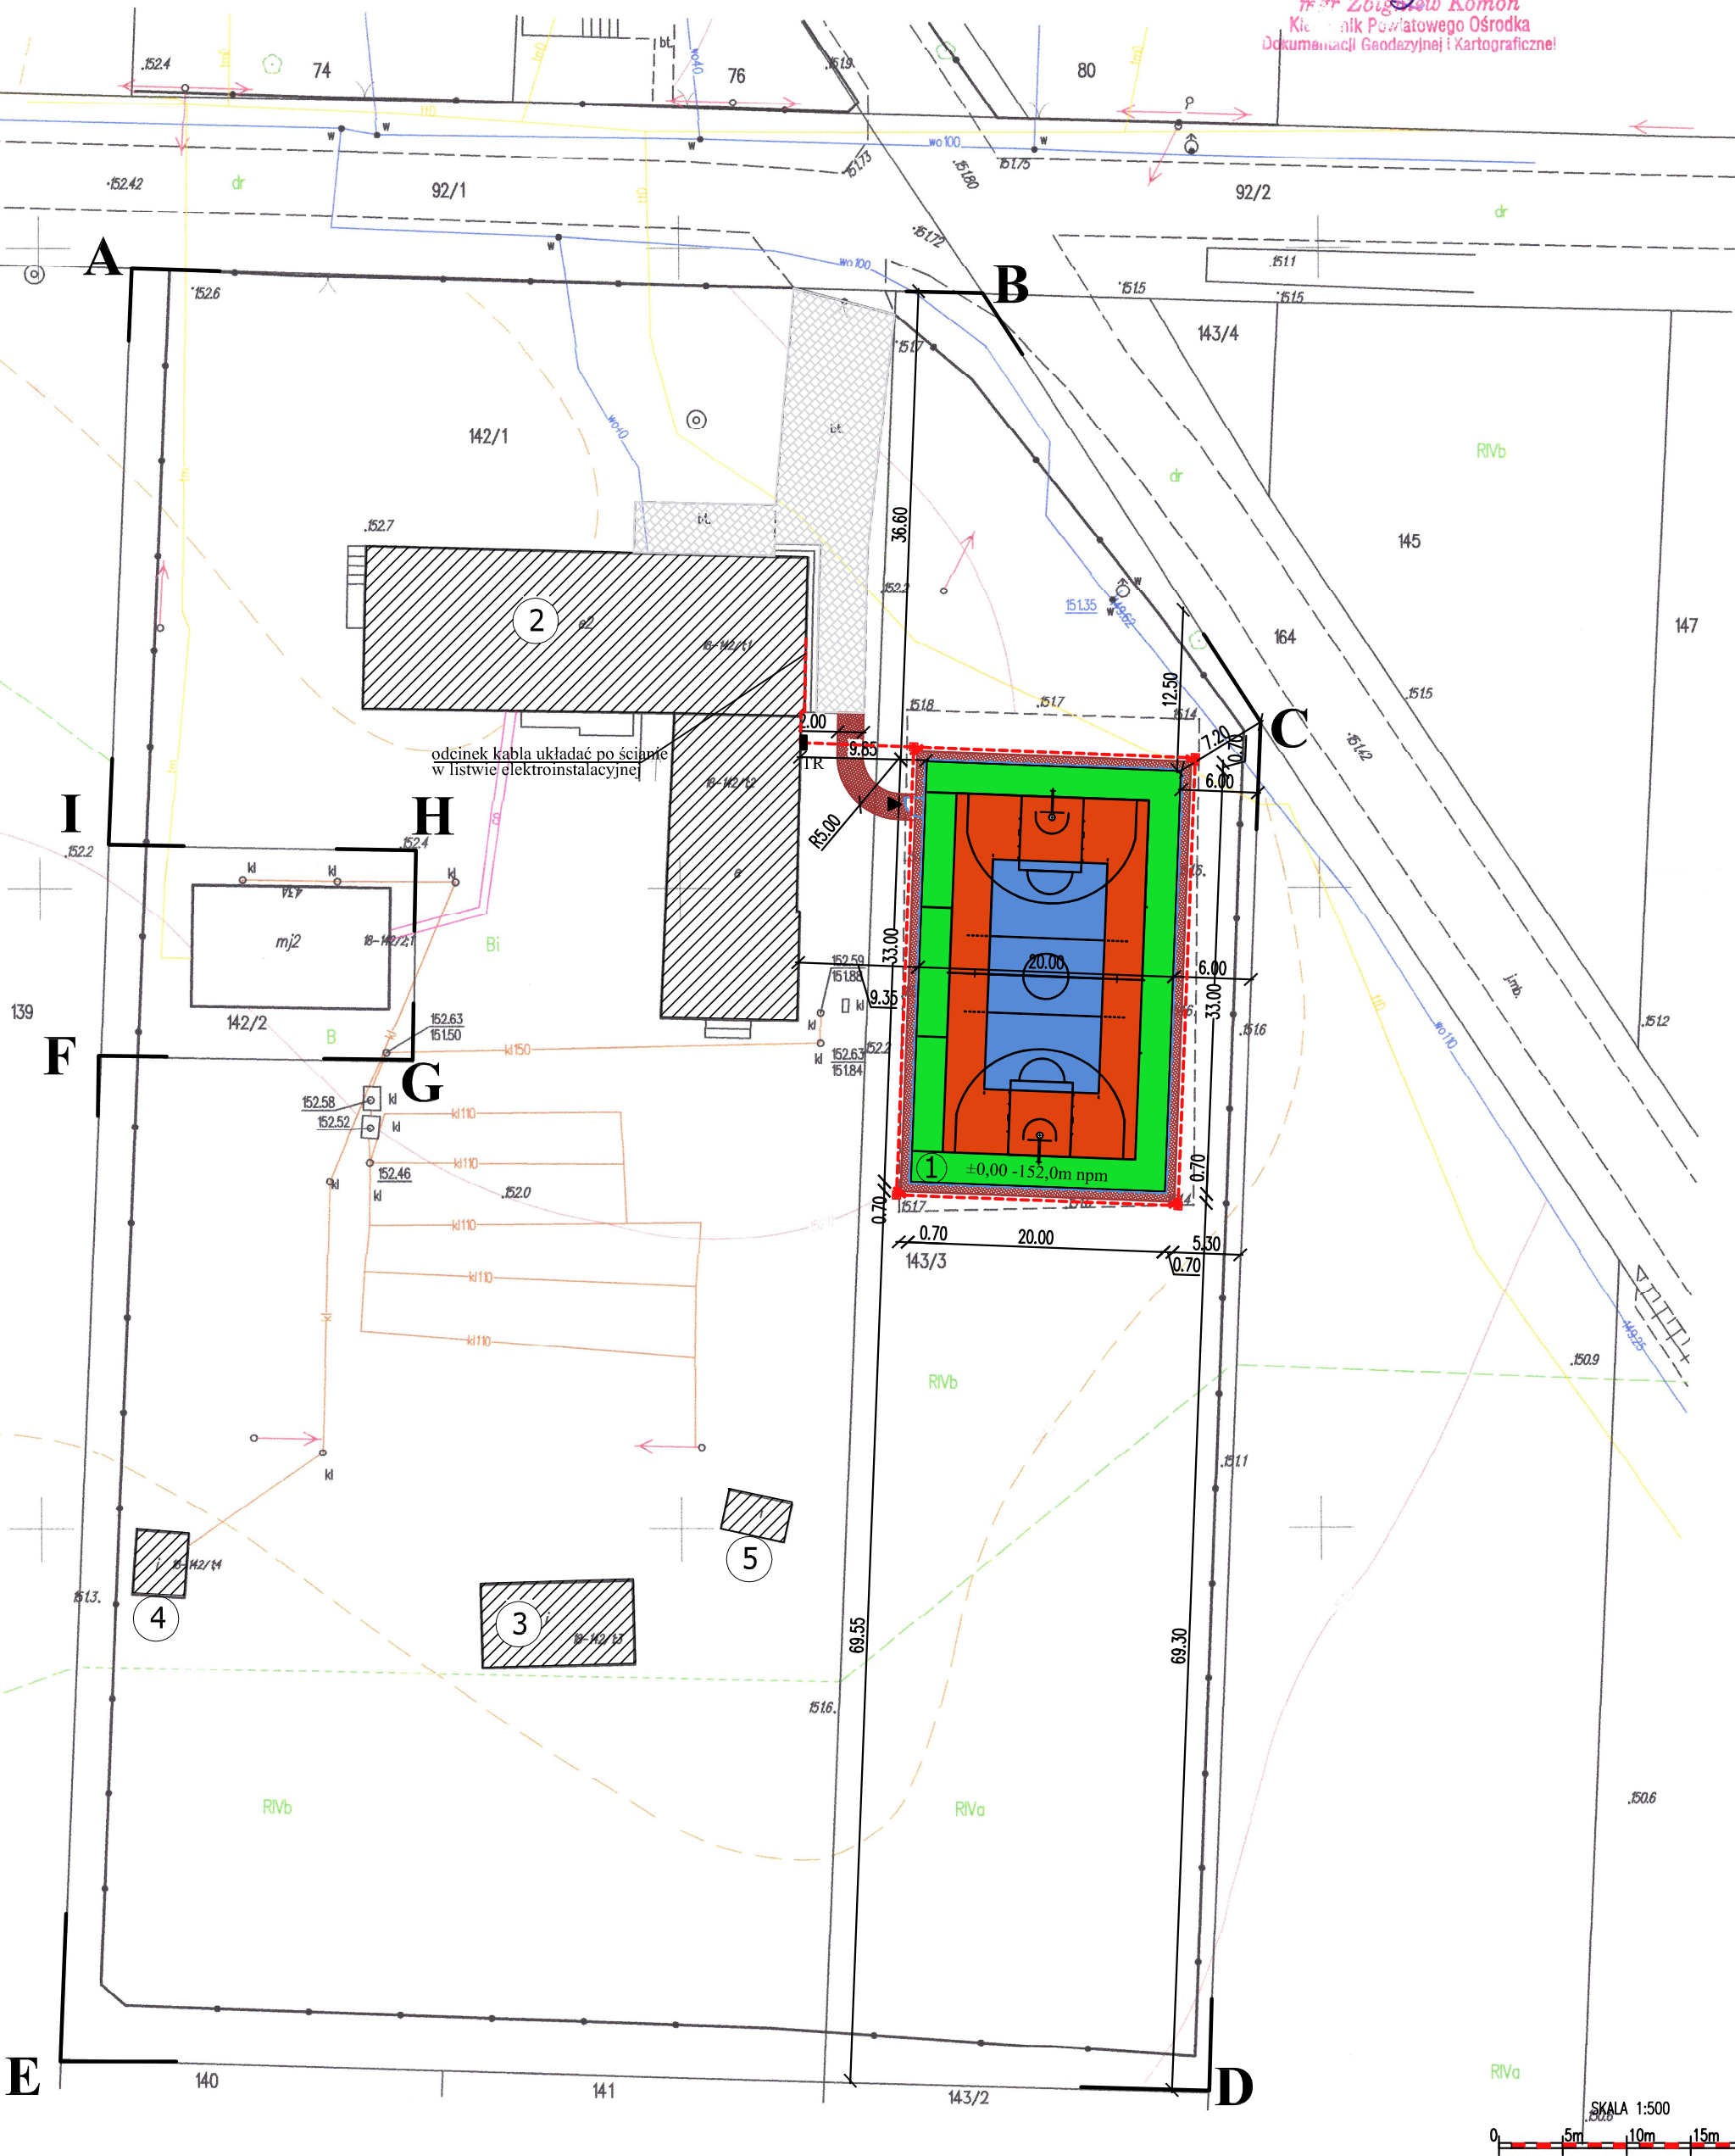

Zagospodarowanie działki nr 143/3,142/1

Skala 1:500



Sytuacja 1:25000

OZNACZENIA:

A - 1	- granice opracowania
	- tereny zielone
	- istniejąca zabudowa na przedmiotowej działce
①	- proj.boisko do koszykówki/siatkówki 15,10x28,10m (20,0x33,0m)
±0,00	- projektowana rzędna płyty boiska - 152,00m npm
	- projektowane maszty oświetleniowe LED, h-10,0m, szt.4
---	- proj. kabel zasilający słupy oświetleniowe
TR	- proj. tablica rozdzielcza TR
	- proj.ogrodzenie panelowe ocynk. H-4,0m, L-106,0m
	- proj. furtka s-1,5m, h-2,1m
	- proj.utwardzenia z kostki betonowej 6cm (opaska 70cm) A-97,70m²
	- istn. utwardzenia , A-240,50m²

PROJEKTOWANE OBIEKTY				
Oznaczenie	Nazwa obiektu	Pow. zab.	Pow. uż.	Nawierzchnia
1	Boisko wielofunkcyjne	660,00m²	651,55m²	Poliuretan

ISTNIEJĄCE SĄSIEDNIE OBIEKTY				
Oznaczenie	Nazwa obiektu	Materiał		Stan techniczny
		Ściany	Pokrycie	
2	Bud. szkoły	Cegła	Blacha	Dobry
3	Bud. gospodarczy	Cegła	Blacha	Dobry
4	Bud. gospodarczy	Cegła	Blacha	Dobry
5	Bud. gospodarczy	Cegła	Blacha	Dobry