



Rzut płyty boiska do siatkówki  
Skala 1:100


Skala 1:100

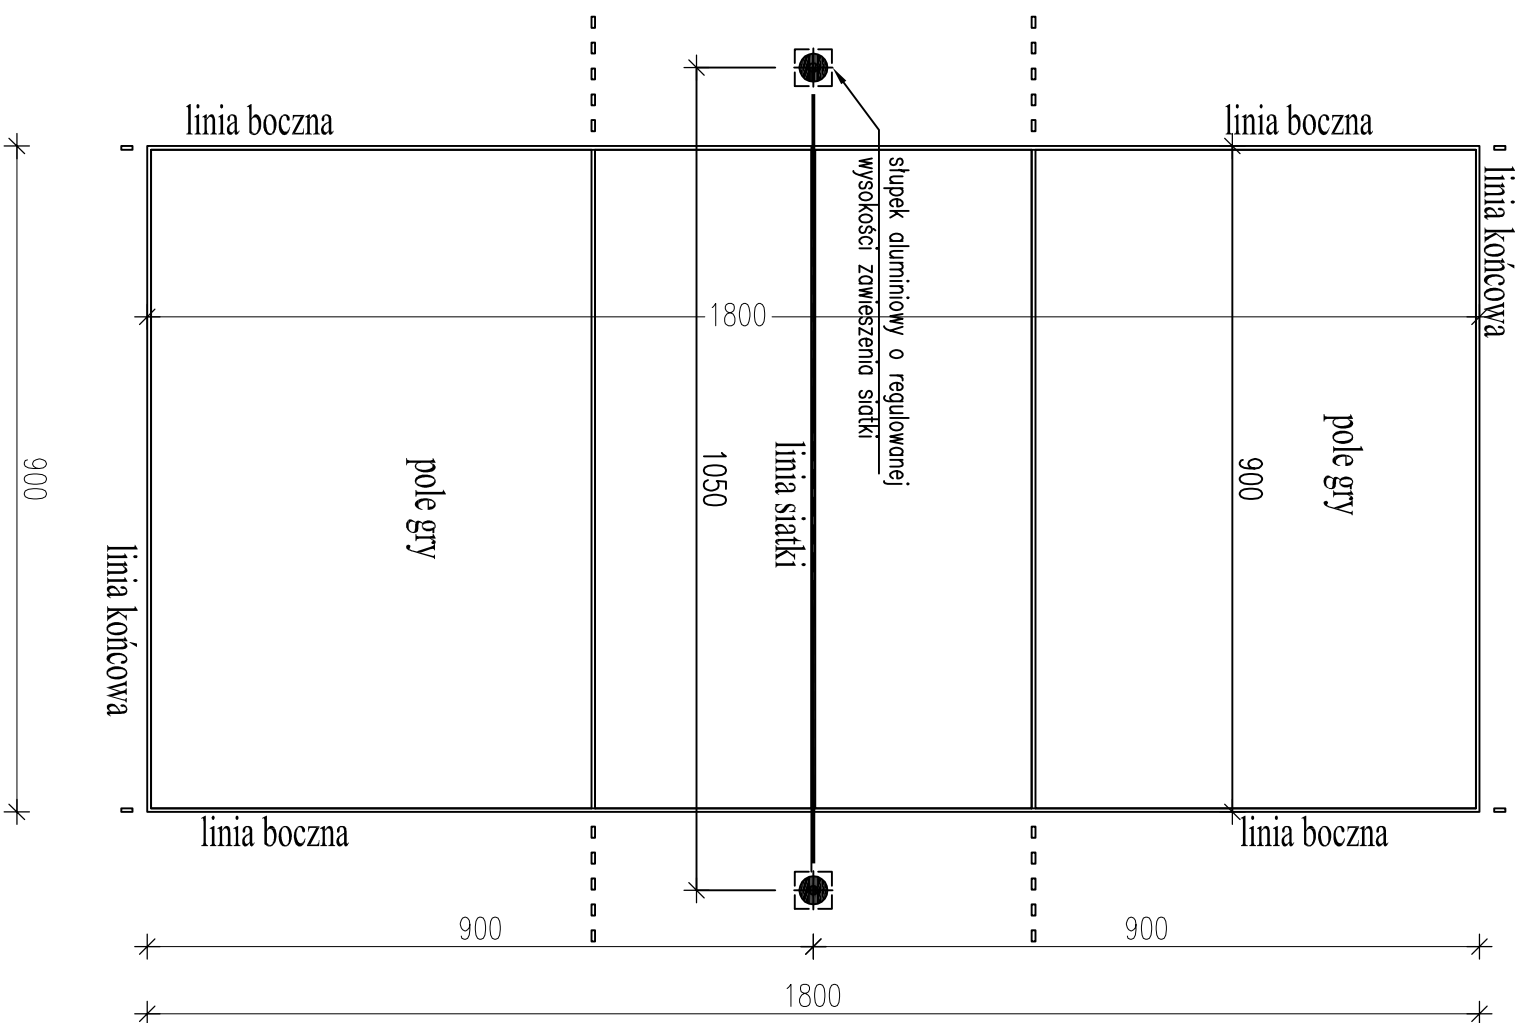

### Przekrój stopy fundamentowej pod słupek

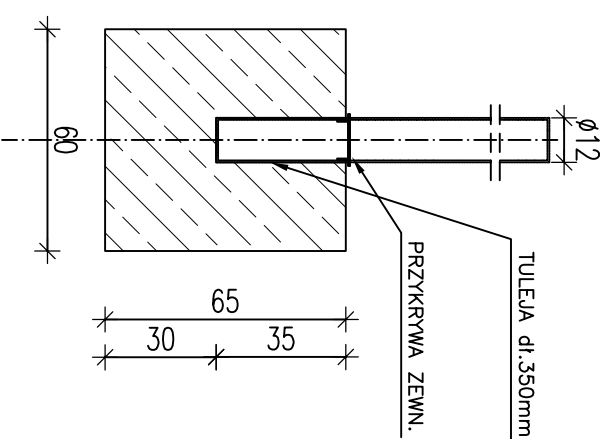

## Rzut stopy fundamentowej pod słupki

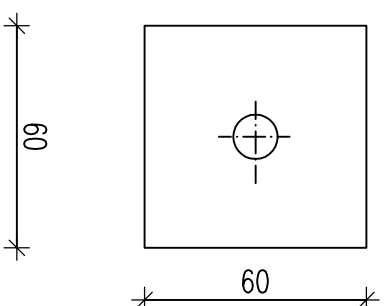

# DETAL SŁUPKÓW DO SIATKÓWKI SKALA 1:20