


od km 0+000 do km 0+948

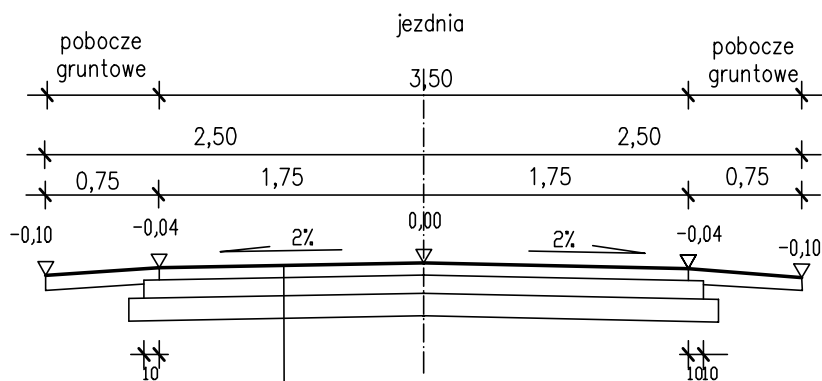

KONSTRUKCJA JEZDNI

10cm – nawierzchnia z mieszanki niewiazanej kruszywa łamanego 0/31,5mm
10cm – warstwa odsaczająca z piasku

Inwestor	GINA KĄKOLEWNICA ul. Lubelska 5, 21-302 Kąkolewnica		
Nazwa obiektu i lokalizacja	Modernizacja polegająca na przebudowie drogi dojazdowej do pól zlokalizowanej na działce nr 265 w m. Jurki od km 0+000 do km 0 + 948		
TEMAT RYSUNKU	PRZEKRÓJ KONSTRUKCYJNY SKALA 1 : 50		
PROJEKTOWAŁ : <i>Radosław Węclaw</i> LUB/0142/OHOD/04		Data opracowania: luty 2022r	Rys. nr K – 1