

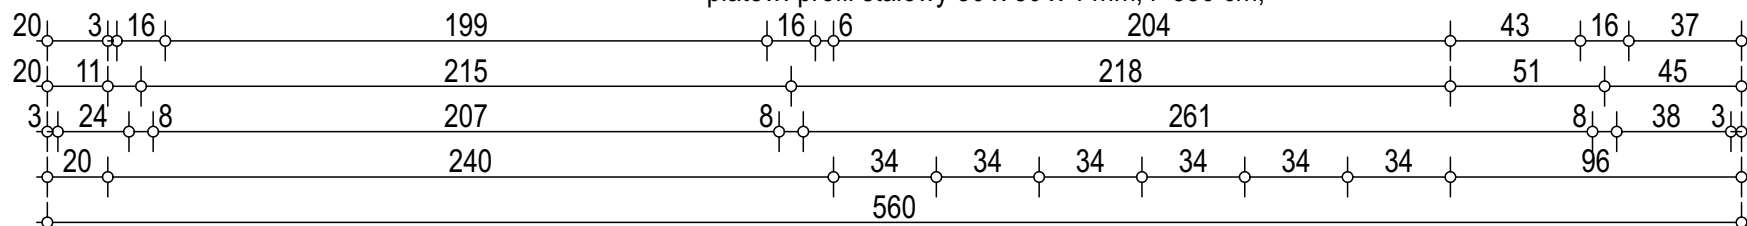


KONSTRUKCJA DASZKA - RZUT, SKALA 1:25

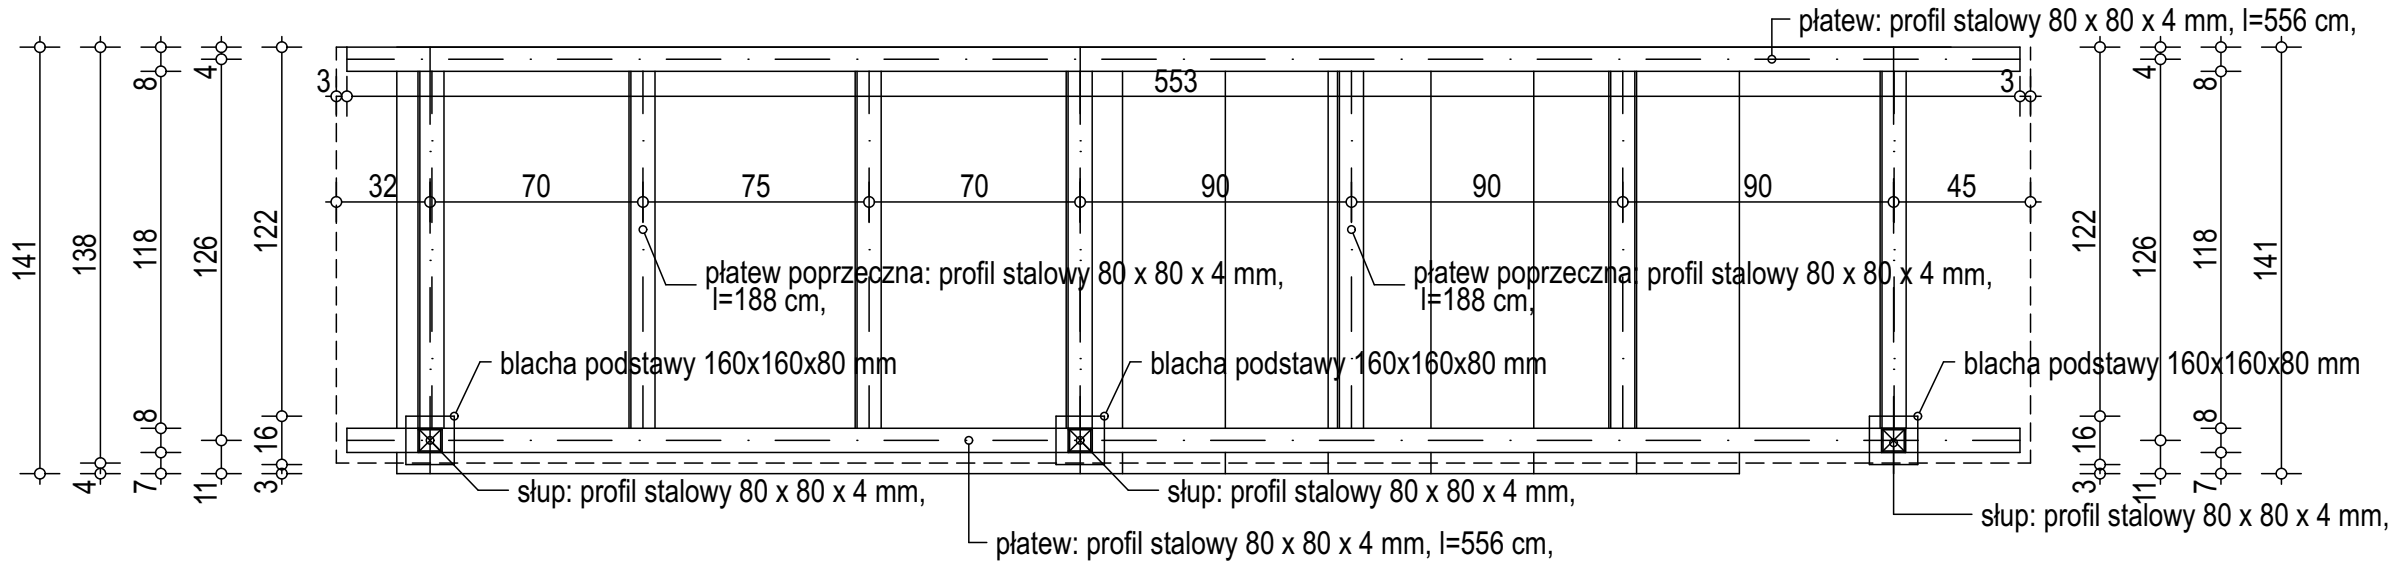

KONSTRUKCJA DASZKA - PRZEKRÓJ SKALA 1:25

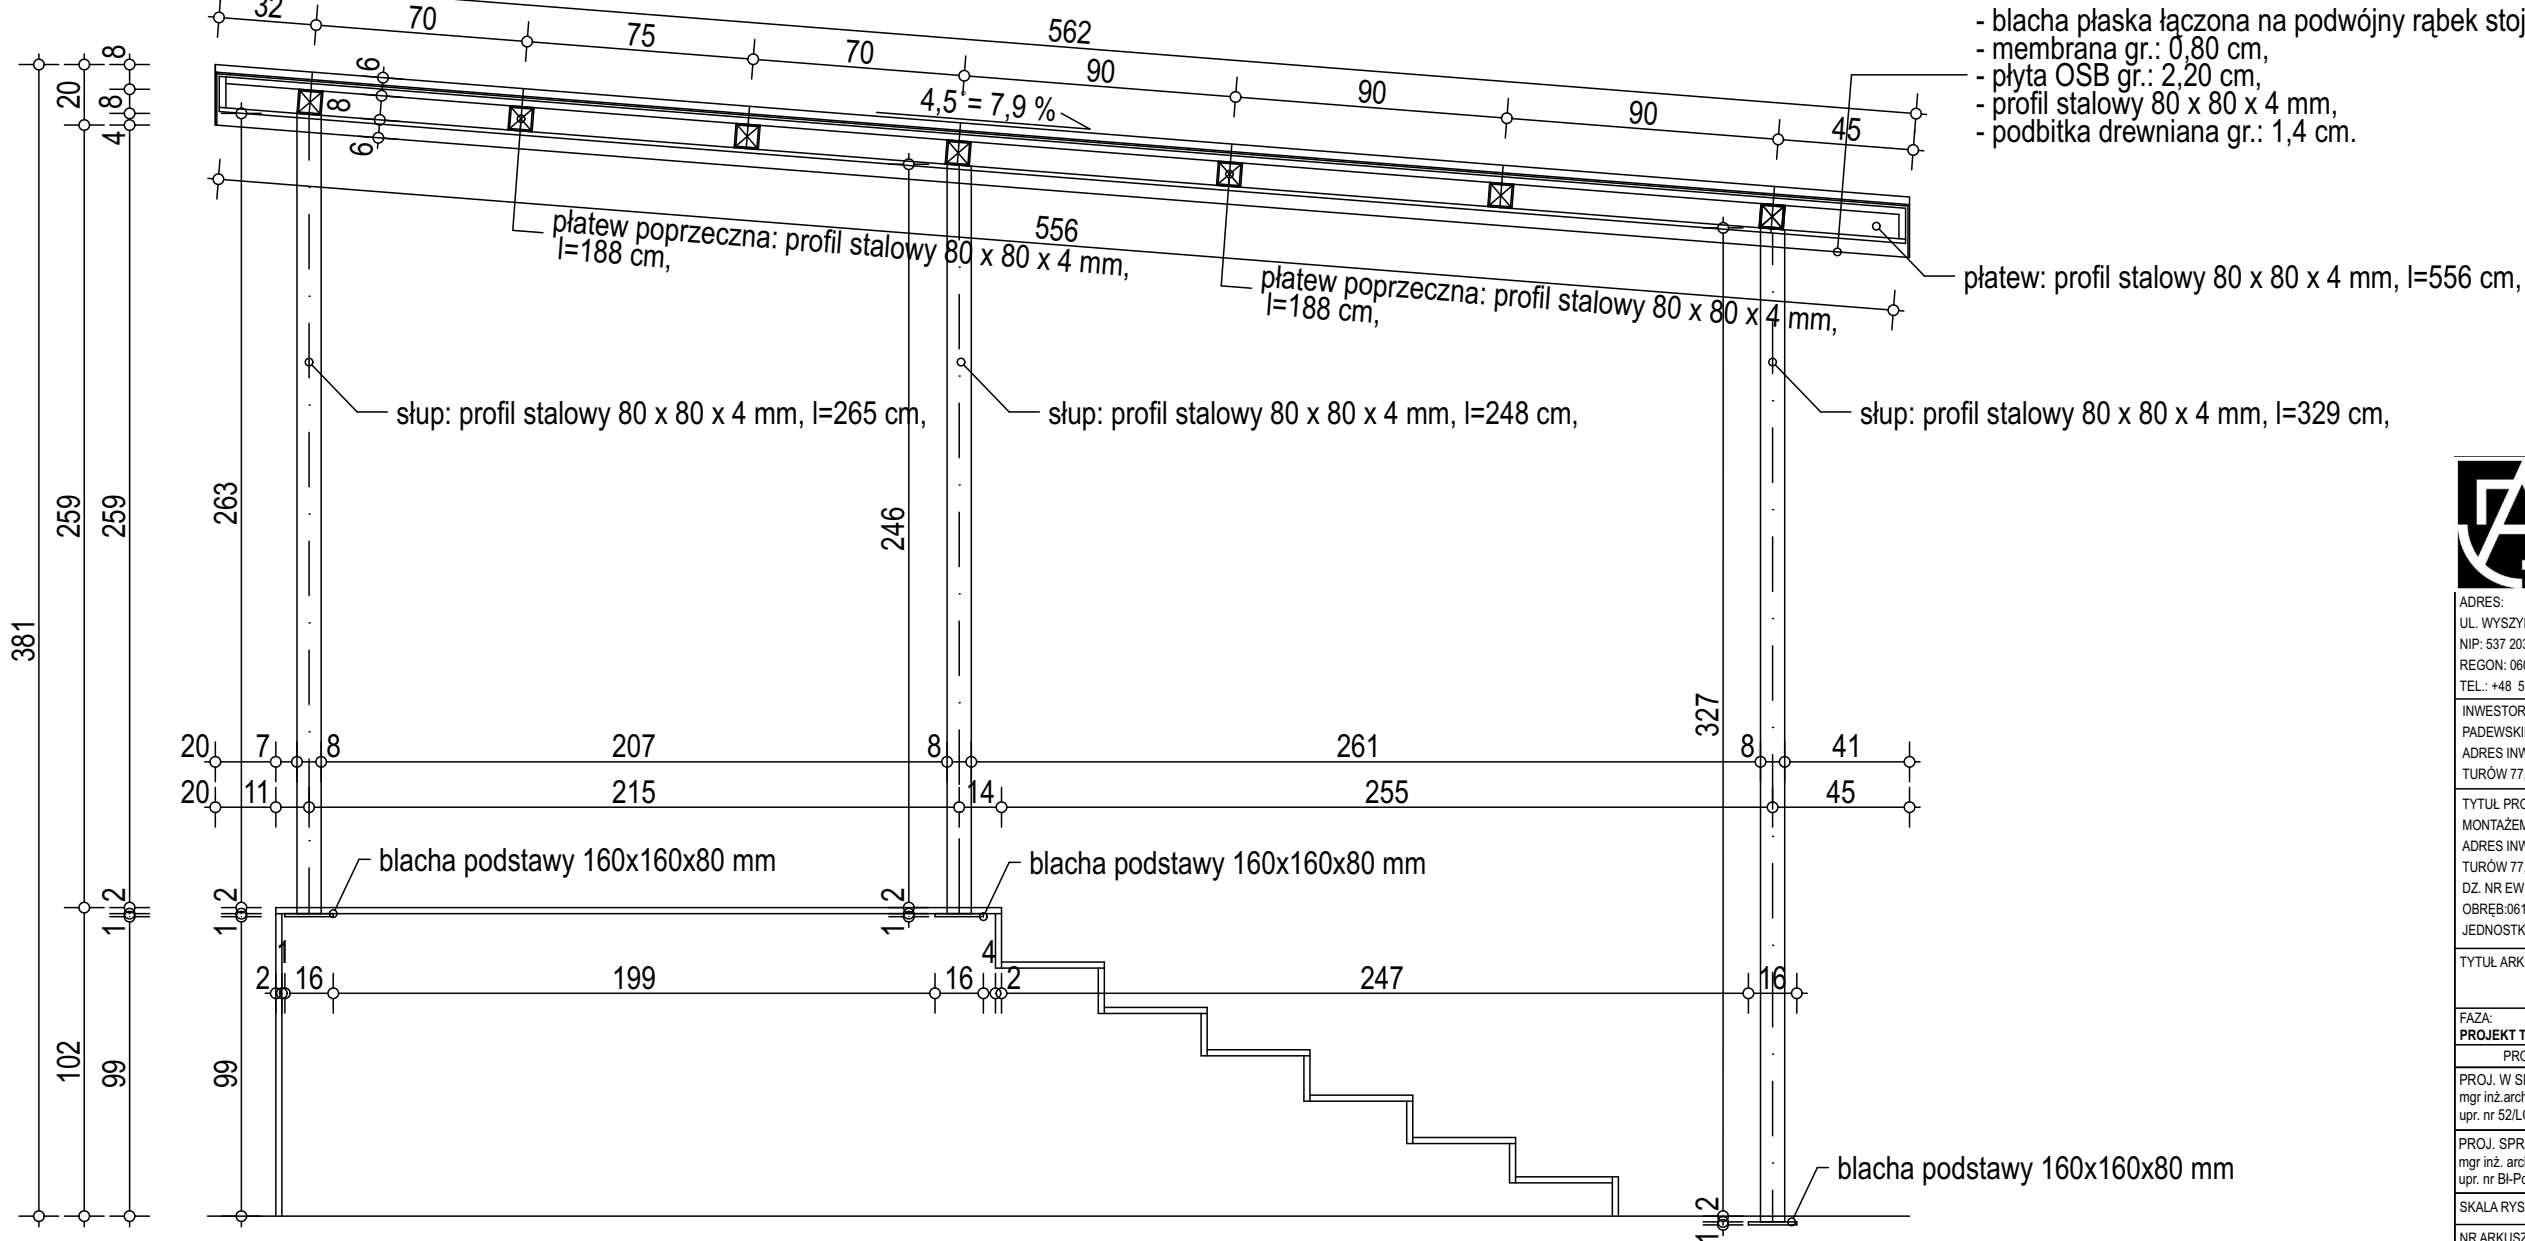

- blacha płaska łączona na podwójny rąbek stojący gr.: 3,00 cm
- membrana gr.: 0,80 cm,
- płyta OSB gr.: 2,20 cm,
- profil stalowy 80 x 80 x 4 mm,
- podbitka drewniana gr.: 1,4 cm.



ARCHITEKT
ANDRZEJ FILIPIUK

ADRES:
UL. WYSZYŃSKIEGO 18/4, 21-560 MIĘDZYZRZEC PODL.
NIP: 537 203 46 53
REGON: 060111508
TEL.: +48 516042484

INWESTOR: PARAFIA RZYMSKO-KATOLICKA P.W. ŚW. ANTONIEGO
PADEWSKIEGO W TUROWIE.
ADRES INWESTORA:
TURÓW 77, 21-302 KĄKOLEWNICA

TYTUŁ PROJEKTU: WYMIANA POKRYCIA DACHOWEGO WRAZ Z
MONTAŻEM ODWODNIENIA W KOŚCIELE W TUROWIE.
ADRES INWESTYCJI:
TURÓW 77, 21-302 KĄKOLEWNICA, gm. KĄKOLEWNICA
DZ. NR EWID.: 466.
OBREB: 061504_2.0015 TURÓW
JEDNOSTKA EWID.: 061504_2 m. KĄKOLEWNICA

TYTUŁ ARKUSZA:
KONSTRUKCJA DASZKA

FAZA:
PROJEKT TECHNICZNY

PROJEKTOWAŁ/SPRAWDZIŁ:	PODPIS:
PROJ. W SPECJALNOŚCI ARCH.: mgr inż. arch. Andrzej Filipiuk upr. nr 52/LOIA/09	
PROJ. SPRAWDZAJĄCY W SPEC. ARCH.: mgr inż. arch. Krzysztof Czarnomysły upr. nr BI-PdOKK/18/2004	
SKALARYS.: 1:25	DATA.: MAJ 2024
NR ARKUSZA.: D1	KOREKTA.: