


Wydruk dnia: 13.03.2024r.
Wyk. Aneta Cieżka

STAROSTWO POWIATOWE
w Radzynie Podlaskim
Powiatowy Ośrodek Dokumentacji
Geodezyjnej i Kartograficznej

Poświadczam się zgodność niniejszej kopii
mapy.....
 z treścią materiału państwowego zasobu
 geodezyjnego i kartograficznego zaew. za
 neNr P.0615, 2014, 891
 Data wykonania kopii 13.03.2024r.

Z up. STAROSTY

mgr Zbigniew Komoń
Kierownik Powiatowego Ośrodka
Dokumentacji Geodezyjnej i Kartograficznej

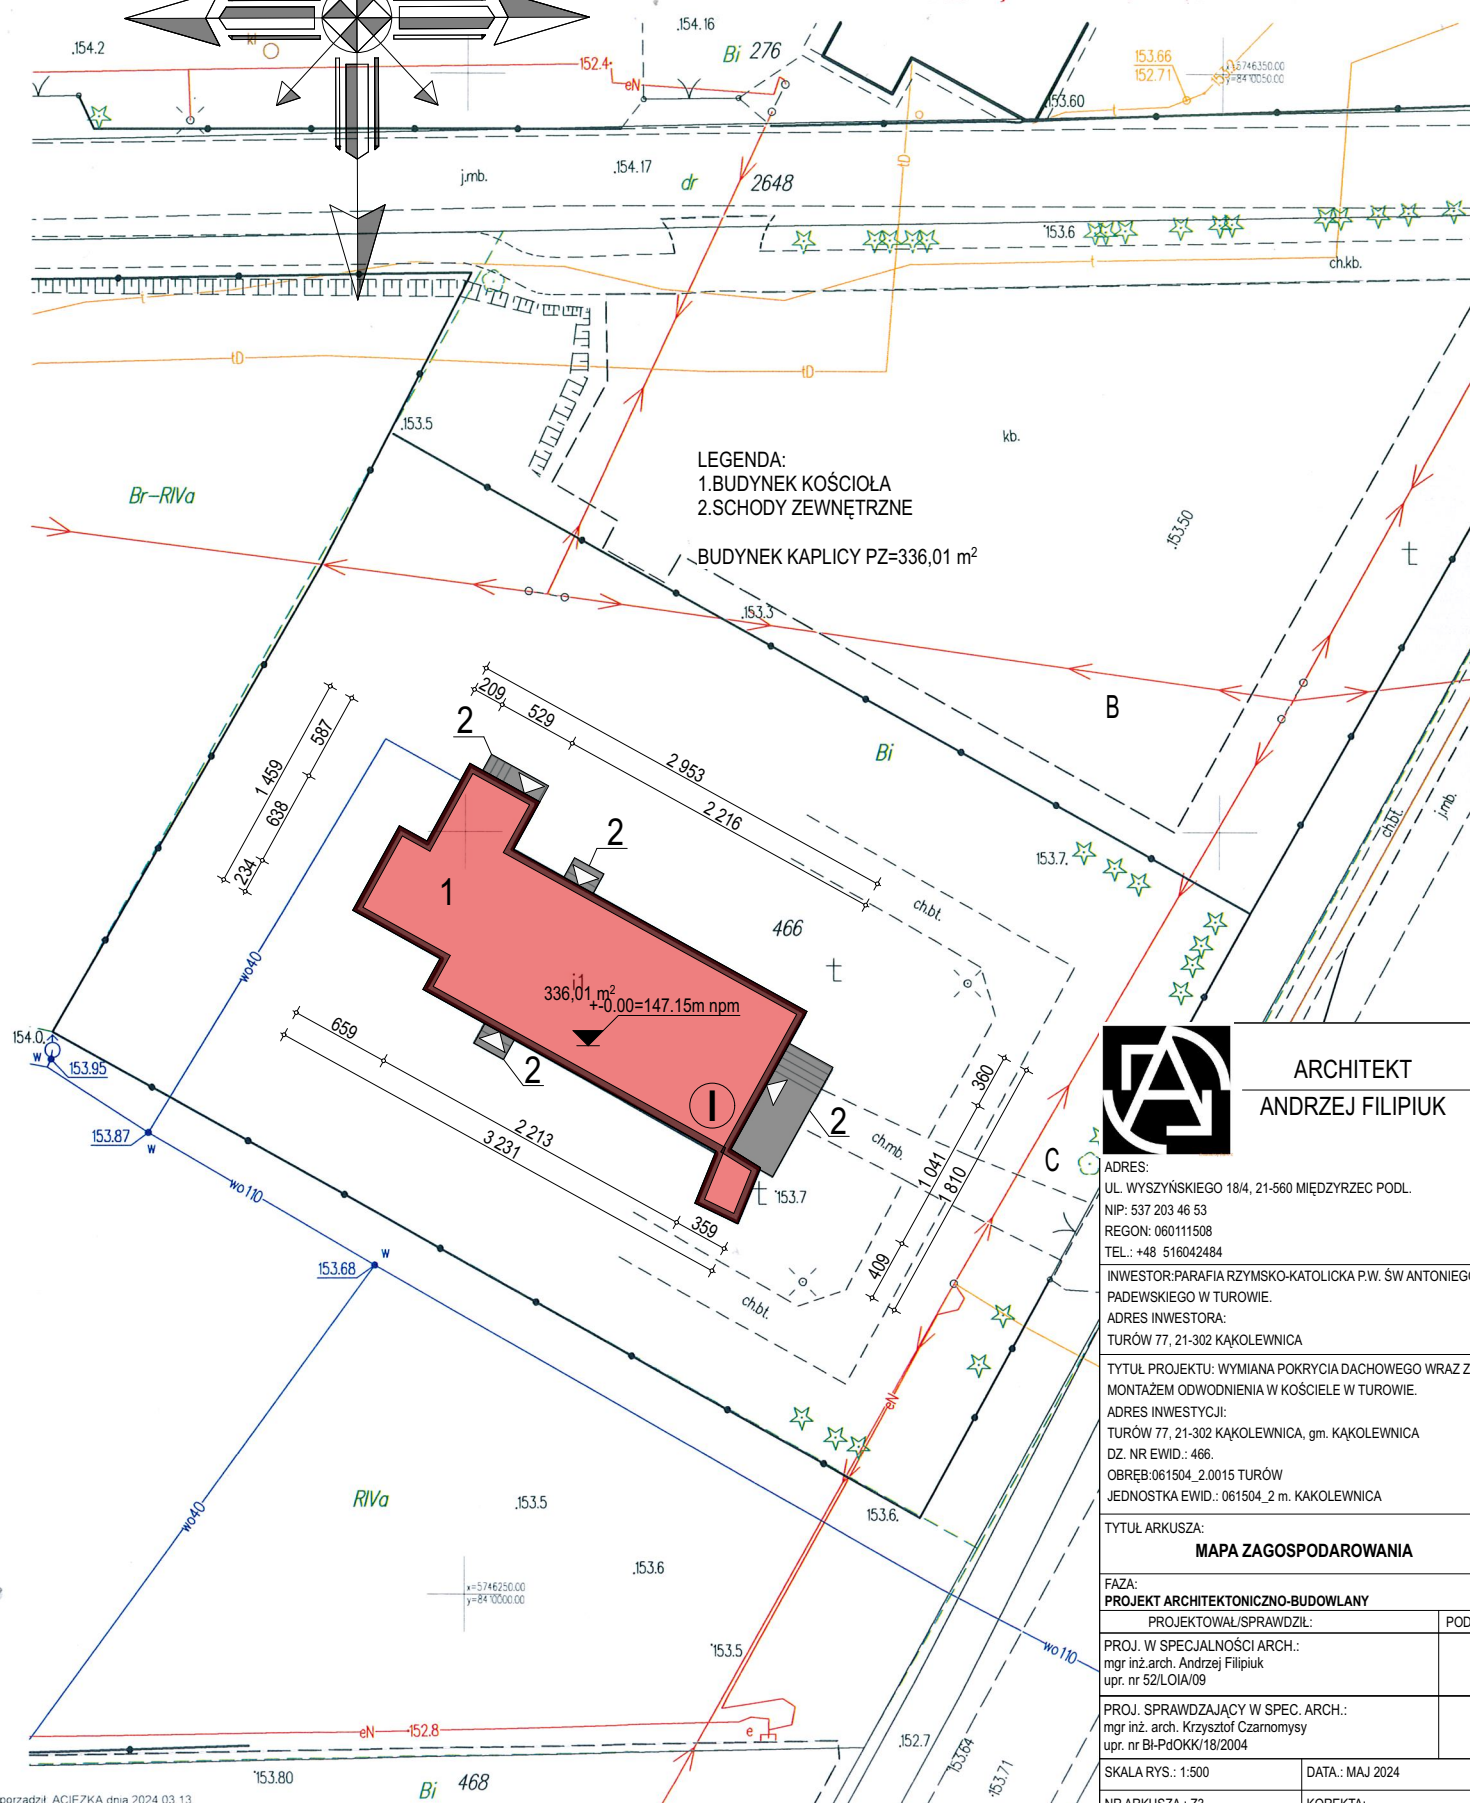

Sporządził: ACIEZKA dnia 2024 03 13



ARCHITEKT
ANDRZEJ FILIPIUK

ADRES:
UL. WYSZYŃSKIEGO 18/4, 21-560 MIĘDZYRZEC PODL.
NIP: 537 203 46 53
REGON: 060111508
TEL.: +48 516042484

INWESTOR: PARAFIA RZYMSKO-KATOLICKA P.W. ŚW ANTONIEGO
PADEWSKIEGO W TUROWIE.

ADRES INWESTORA:
TUROW 77, 21-302 KĄKOLEWNICA

TYTUŁ PROJEKTU: WYMIANA POKRYCIA DACHOWEGO WRAZ Z
MONTAŻEM ODWODNIENIA W KOŚCIELE W TUROWIE.

ADRES INWESTYCJI:
TUROW 77, 21-302 KĄKOLEWNICA, gm. KĄKOLEWNICA
DZ. NR EWID.: 466.
OBRĘB: 061504, 2.0015 TUROW
JEDNOSTKA EWID.: 061504, 2 m. KĄKOLEWNICA

TYTUŁ ARKUSZA:
MAPA ZAGOSPODAROWANIA

FAZA:
PROJEKT ARCHITEKTONICZNO-BUDOWLANY

PROJ. W SPECJALNOŚCI ARCH.:
mgr inż.arch. Andrzej Filipiuk
upr. nr 52/LOIA/09

PROJ. SPRAWDZAJĄCY W SPEC. ARCH.:
mgr inż. arch. Krzysztof Czarnomysy
upr. nr BI-PdOKK/18/2004

SKALA RYS.: 1:500

DATA.: MAJ 2024

NR ARKUSZA.: Z3

KOREKTA: -----