

MAPA SYTUACYJNO - WYSOKOŚCIOWA

Skala: 1:500

Województwo: lubelskie

Powiat: radzyński

Jednostka ewid.: 061504_2 Kąkolewnica

Obręb ewid.: 061504_2.0012 Polskowola

Układ współrzędnych: 2000 8/24

Poziom odniesienia: PL-EVRF2007-NH

GN.1.6642.662.2024

Wydruk dnia: 20.06.2024r.

Wyk. Aneta Cieżka

STAROSTWO POWIATOWE

w Radzynie Podlaskim

Powiatowy Ośrodek Dokumentacji

Geodezyjnej i Kartograficznej

z up. STAROSTY

Szczepan Wierzchowski

inspektor w Wydziale

Geodezji i Kartografii, Katastru

i Gospodarki Nieruchomościami

poświadczam zgodność niniejszej kopii


mapy

z treścią materiału państwowego zasobu

geodezyjnego i kartograficznego zaew. za

Nr P.06.15.2014.54.2396

Data wykonania kopii B. 20.06.2024r.

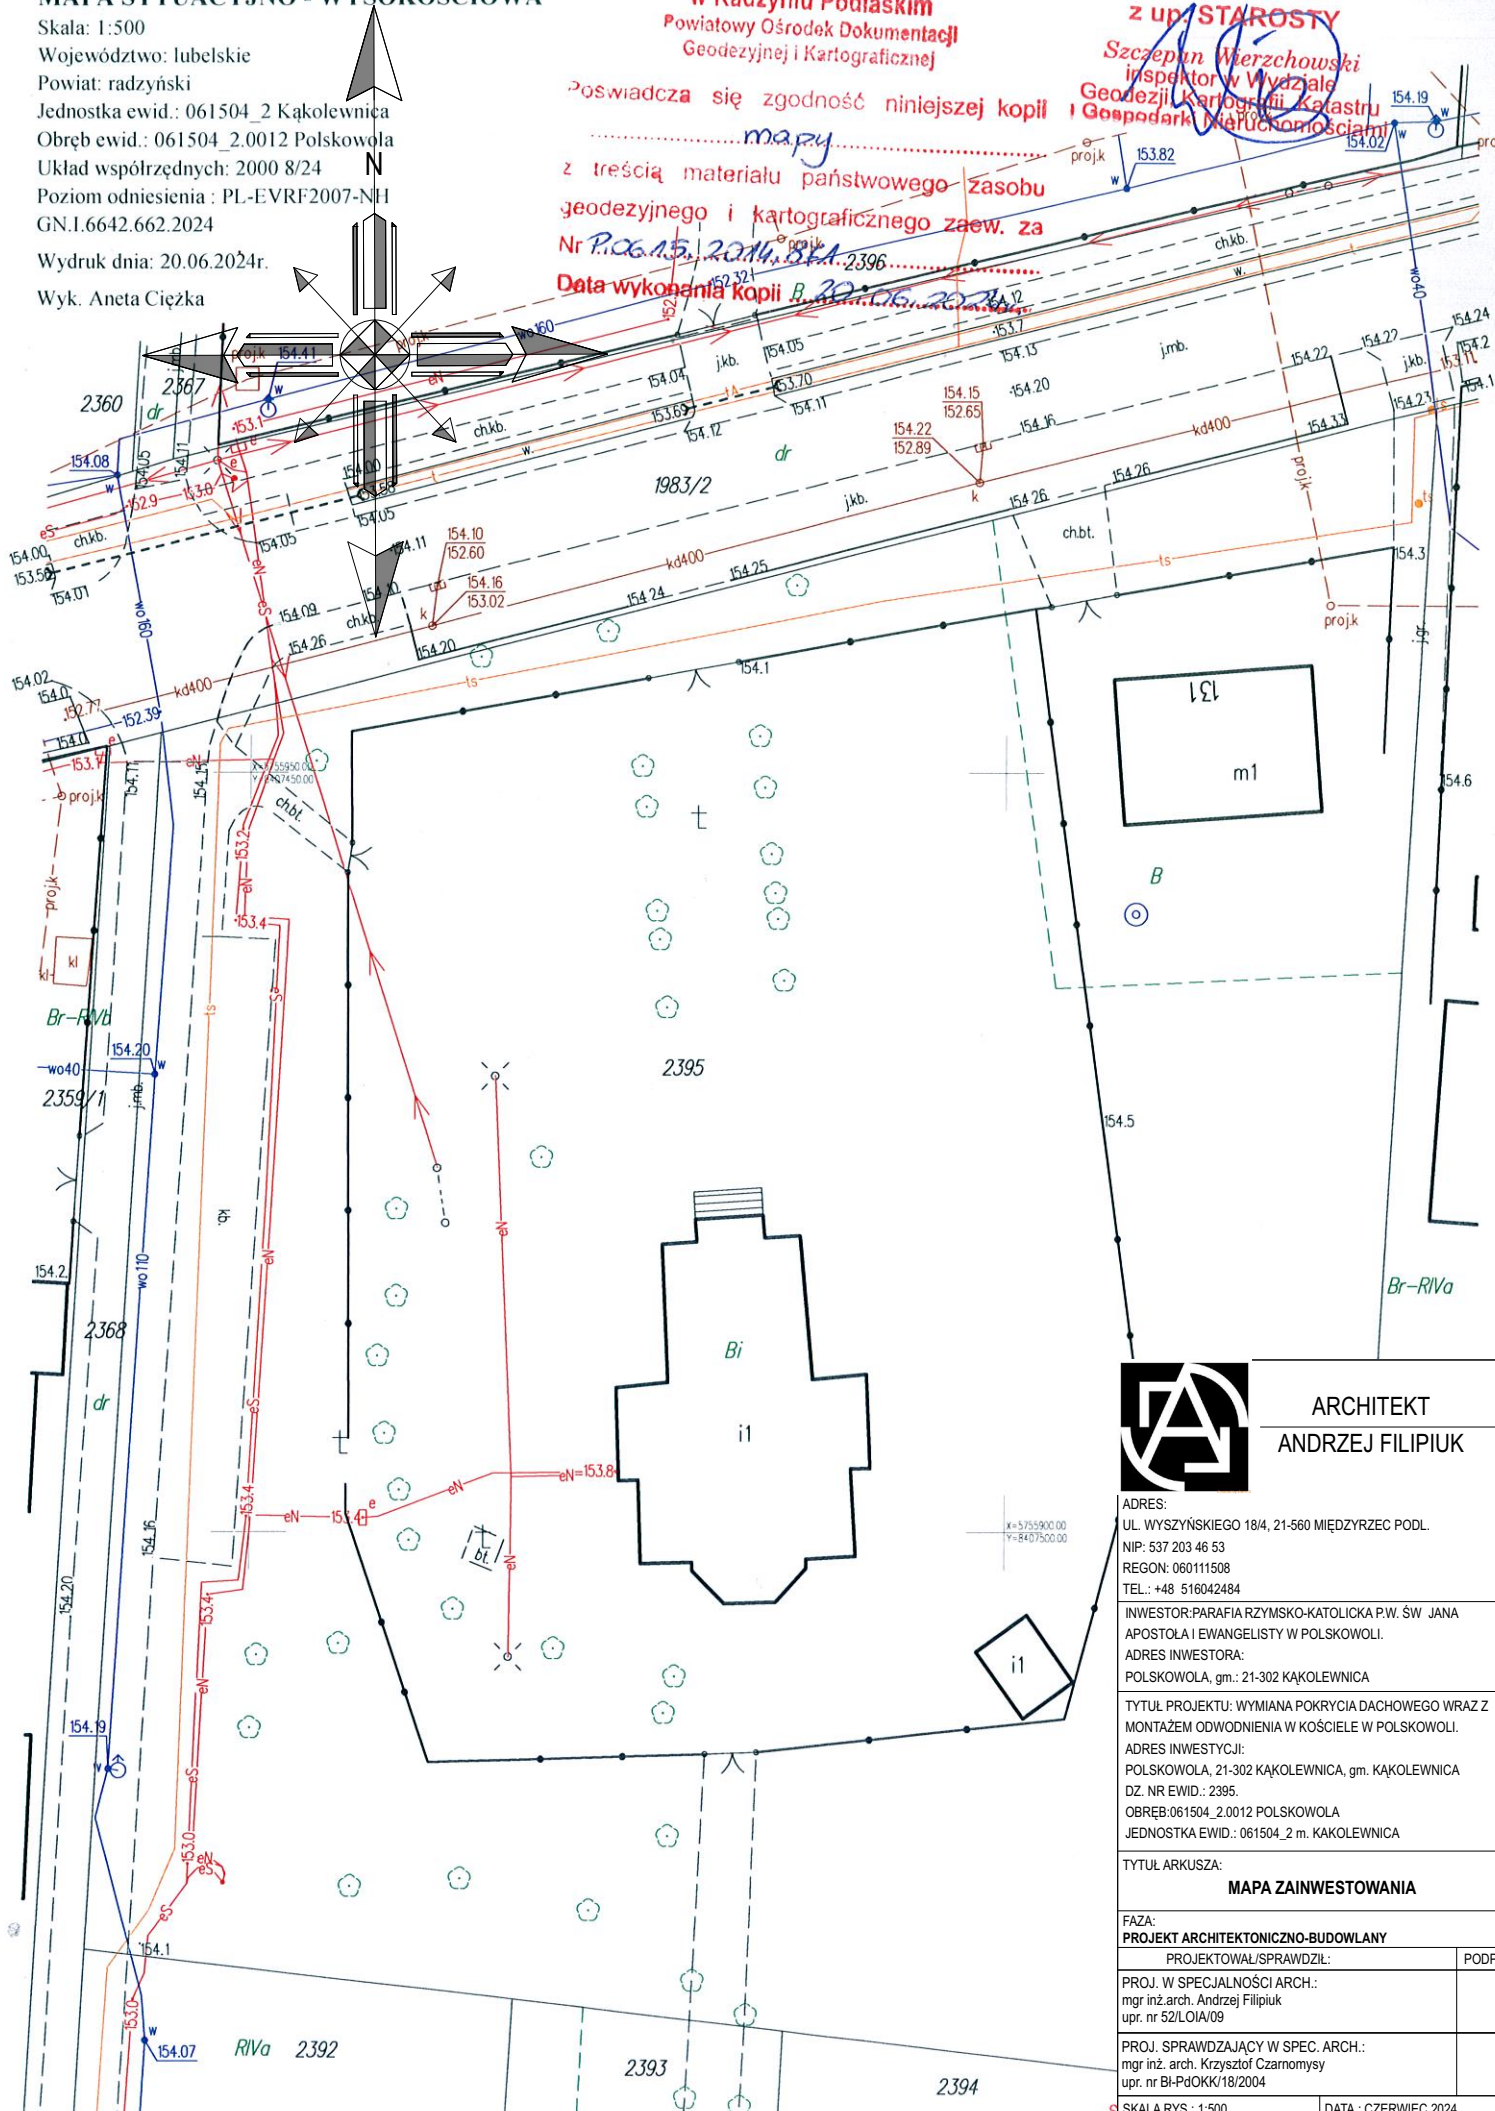

ARCHITEKT
ANDRZEJ FILIPEK

ADRES:
UL. WYSZYŃSKIEGO 18/4, 21-560 MIĘDZYZRZEC PODL.
NIP: 537 203 46 53
REGION: 060111508
TEL.: +48 516042484

INWESTOR: PARAFIA RZYMSKO-KATOLICKA P.W. ŚW. JANA
APOSTOŁA I EWANGELISTY W POLSKOWOLI.
ADRES INWESTORA:
POLSKOWOLA, gm.: 21-302 KĄKOLEWNICA

TYTUŁ PROJEKTU: WYMIANA POKRYCIA DACHOWEGO WRAZ Z
MONTAŻEM ODWODNIENIA W KOŚCIELE W POLSKOWOLI.
ADRES INWESTYCJI:
POLSKOWOLA, 21-302 KĄKOLEWNICA, gm. KĄKOLEWNICA
DZ. NR EWID.: 2395.
OBRĘB: 061504_2.0012 POLSKOWOLA
JEDNOSTKA EWID.: 061504_2 m. KĄKOLEWNICA

TYTUŁ ARKUSZA:
MAPA ZAINWESTOWANIA

FAZA:
PROJEKT ARCHITEKTONICZNO-BUDOWLANY

PROJEKTOWAŁ/SPRAWDZIŁ: PODPIS:

PROJ. W SPECJALNOŚCI ARCH.:
mgr inż. arch. Andrzej Filipek
upr. nr 52/LOIA/09

PROJ. SPRAWDZAJĄCY W SPEC. ARCH.:
mgr inż. arch. Krzysztof Czarnomys
upr. nr BI-PdOKK/18/2004

SKALA RYS.: 1:500 DATA: CZERWIEC 2024

NR ARKUSZA: Z2 KOREKTA: