



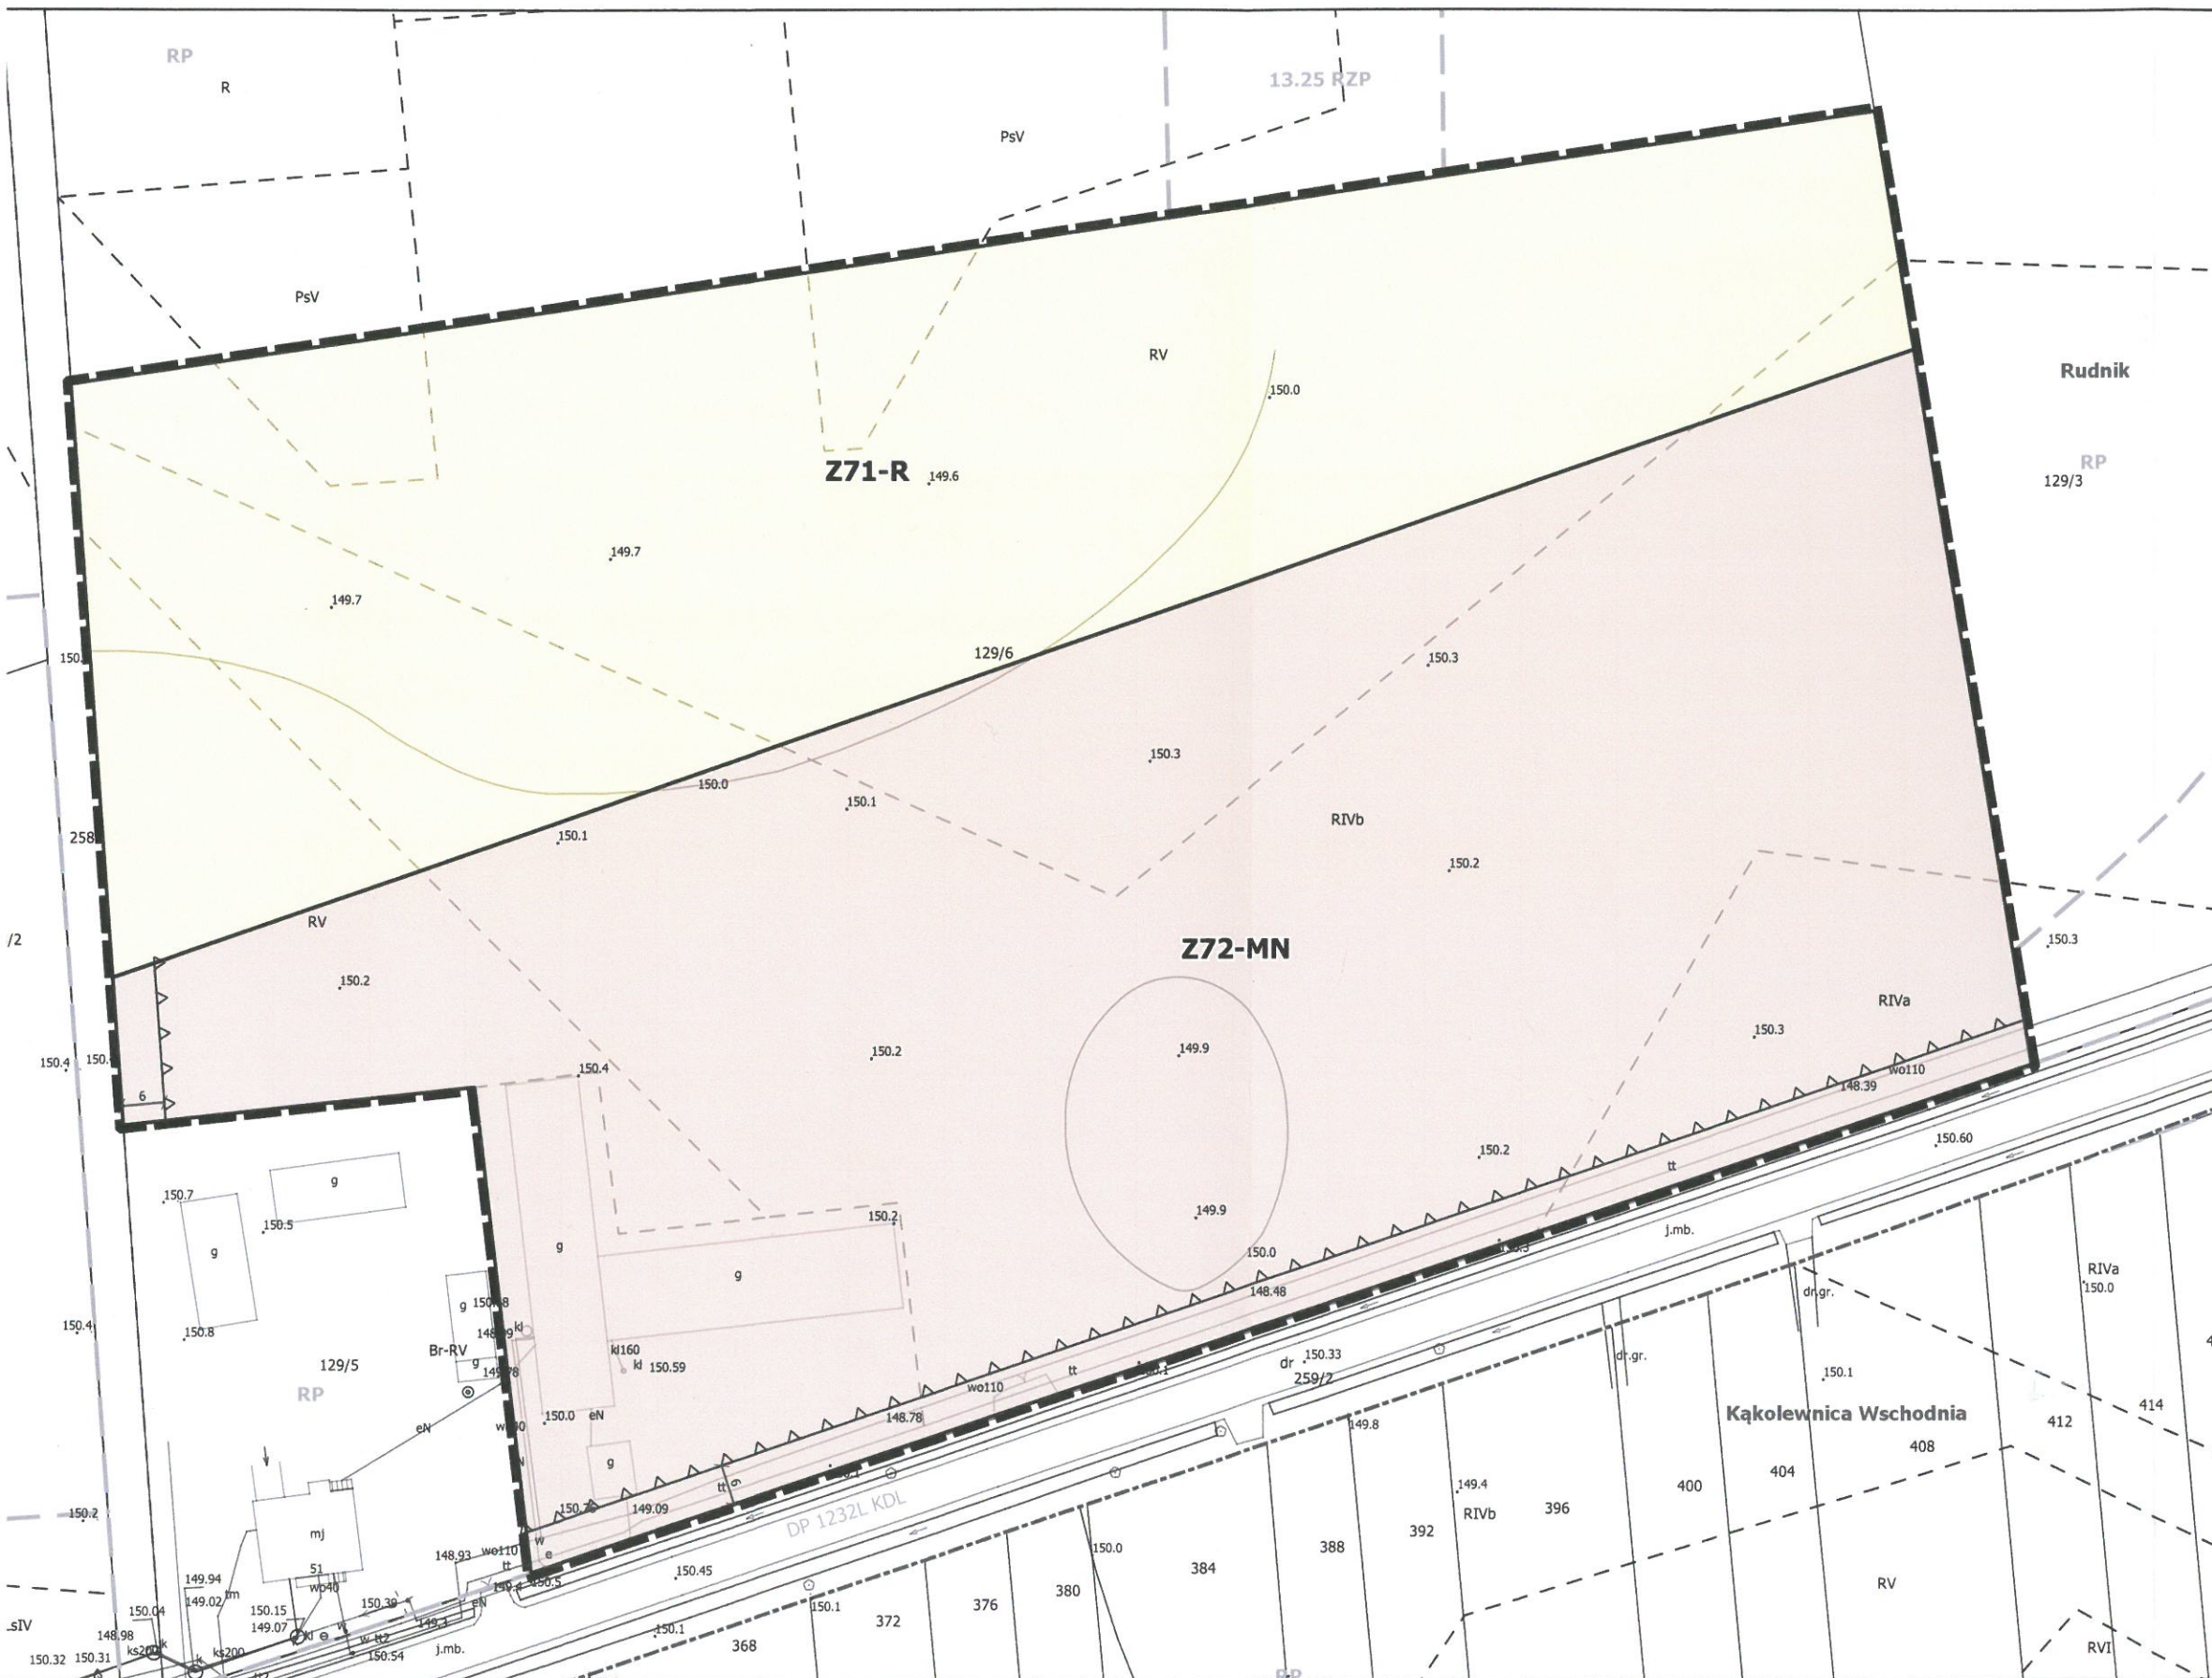


# Zmiana miejscowego planu zagospodarowania przestrzennego Gminy Kąkolewnica

Rysunek planu  
Załącznik nr 1 do Uchwały Nr..... Rady Gminy Kąkolewnica z dnia....

Obwód Rudnik

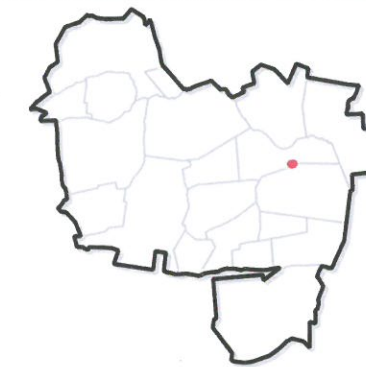

Wyrys ze Studium uwarunkowań i kierunków zagospodarowania przestrzennego gminy Kąkolewnica Uchwała Nr XXXIII/216/2018 Rady Gminy Kąkolewnica z dnia 14 maja 2018 r.

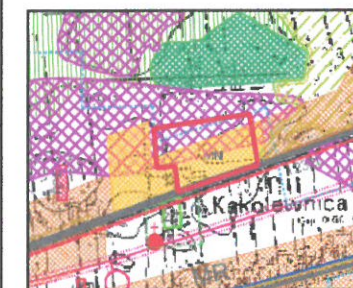

|  |   |
|--|---|
|  | granica obszaru objętego zmianą planu             |
|  | MN TERENY ZABUDOWY JEDNORODZINNEJ                 |
|  | RV TERENY ZABUDOWY ZAGRODOWEJ                     |
|  | R TERENY PRZEZNACZONE DO ZALESIENIA               |
|  | KOMPLEKSY LESNE, ZADRZEWIENIA                     |
|  | UDOKUMENTOWANE ZŁOŻA SUROWCÓW NATURALNYCH         |
|  | LINIE ENERGETYCZNE 110 kV WRAZ ZE STREFĄ OCHRONNĄ |
|  | STACJA TRANSFORMATOROWA                           |
|  | DRUGI POWIATOWE                                   |

Skala 1: 20 000

Obszar obejmujący działkę nr 129/6 obwód Rudnik.

## Ustalenia planu

- granica obszaru objętego zmianą planu
- linie rozgraniczające tereny o różnym przeznaczeniu lub różnych zasadach zagospodarowania
- MN teren zabudowy mieszkaniowej jednorodzinnej
- R teren rolny
- nieprzekraczalne linie zabudowy

## Oznaczenia wynikające z przepisów odrębnych i prawomocnych decyzji

GZWP 224 Subzbiornik Podlasie - cały obszar

## Oznaczenia informacyjne

- linie rozgraniczające tereny o różnym przeznaczeniu lub różnych zasadach zagospodarowania w obowiązującym planie miejscowym poza obszarem objętym zmianą planu
- kategoria i klasa dróg przyległych do obszaru opracowania
- granica obwodów

DP 1232L KDL

|                 |  |
|-----------------|--|
|                 | Zmiana miejscowego planu zagospodarowania przestrzennego Gminy Kąkolewnica, obwód Rudnik                               |
| Skala 1:1000    | Rysunek planu - projekt  |
| Data luty 2020  | Etap - opiniowanie i uzgadnianie   |
| Zespół autorski | mgr inż. arch. Agnieszka Rozenau-Rybowicz<br>mgr inż. Kinga Bugno  |
|                 | tel. +48 508 292 460 biuro@terra-arp.pl<br>30-363 Kraków ul. Rzemiełnicza 1/801<br>REGON: 120501940 NIP: 959 122 30 66 |