

Jednostka projektowa: Leszek Budrewicz ul. Narutowicza 6, 21-560 Międzyrzec Podlaski

**PROJEKT  
STAŁEJ ORGANIZACJI RUCHU DROGOWEGO  
DLA DROGI GMINNEJ NR 101761L  
W GRABOWCU na odc. od km 0+000 do km 0+413  
długości 0,413km**

**Organ zarządzający ruchem:** Starosta Radzyński

**Zarządca Drogi :** Wójt Gminy Kąkolewnica

czerwiec 2022r.

Opracował:

*Leszek Budrewicz*


# PLAN ORIENTACYJNY

## SKALA 1:25000



Jednostka projektowa	Leszek Budrewicz ul. Narutowicza 6, 21-560 Międzyrzec Podlaski	
Inwestor	Gmina Kąkolewnica	Skala 1:25000
Obiekt	Droga gminna Nr 101761L w Grabowcu na odc. km 0+000 - 0+413	Rys. Nr <b>1.1</b>
Nazwa rys.	Plan orientacyjny	
Opracował	Leszek Budrewicz upr. 794/BP/94	

PROJEKT ORGANIZACJI RUCHU DROGOWEGO  
DROGA GMINNA NR 101761L W MIEJSCOWOŚCI GRABOWIEC

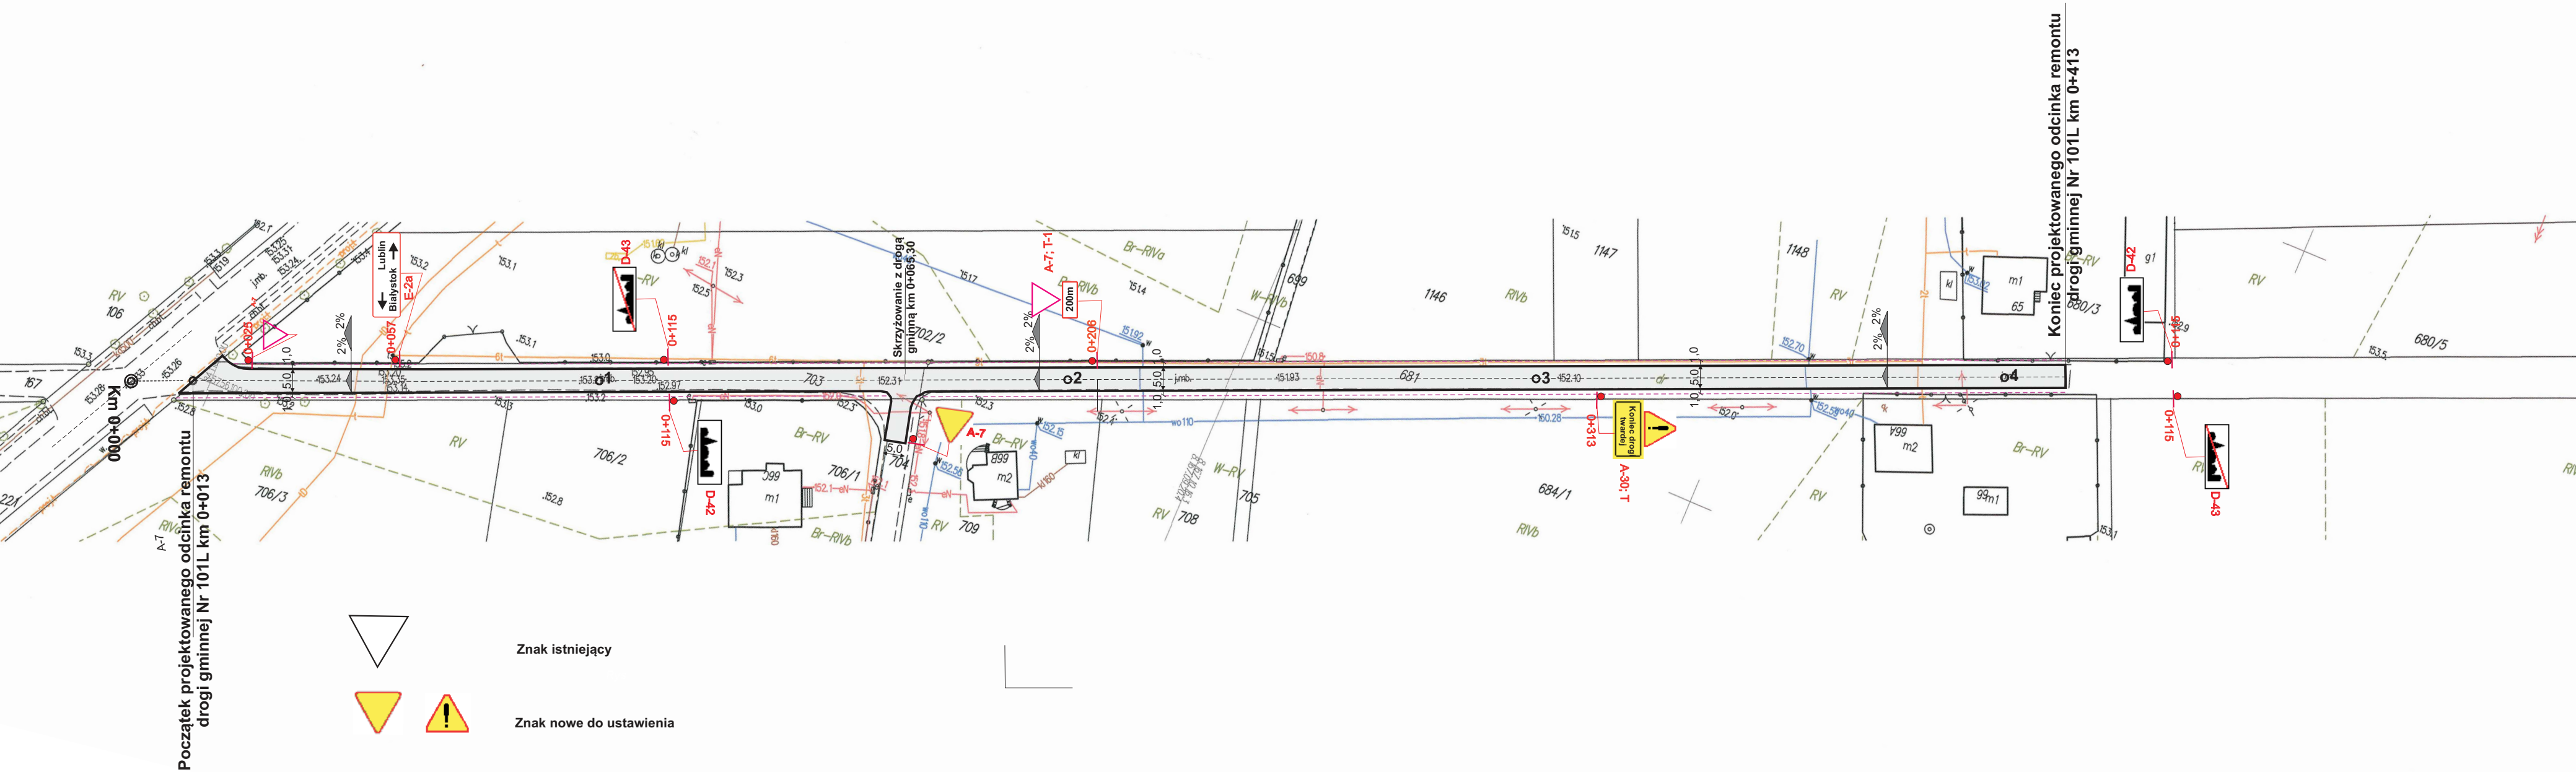

Jednostka projektowa	Leszek Budrewicz ul. Narutowicza 6, 21-560 Międzyrzec Podlaski	
Inwestor	Gmina Kąkolewnica	Skala 1:1000
Obiekt	Droga gminna Nr 101761L w Grabowcu na odc. km 0+000 - 0+413	Rys. Nr 2
Nazwa rys.	Plan sytuacyjny organizacji ruchu	
Opracował	Leszek Budrewicz upr. 794/BP/94	

**ZESTAWIENIE ZNAKÓW DROGOWYCH I URZĄDZEŃ  
BESPIECZEŃSTWA RUCHU DROGOWEGO**

**NR101761L**

W miejscowości Grabowiec  
na odc. od km 0+000 do km 0+413

Lp.	Nazwa (symbol) znaku drogowego	Grupa wielkości tarcz znaków (M – małe S – średnie)	Ilość (szt.)	Słupki 60mm	
1	2	3	4	5	6
<b>Znaki drogowe pionowe</b>					
1	A-7	S	2	Dot. Dr. Kraj. Nr 19 (GDDKiA)	
2	T-1	S	1	Dot. Dr. Kraj. Nr 19 (GDDKiA)	
3	E-2a	S	1	Dot. Dr. Kraj. Nr 19 (GDDKiA)	
4	A-7	S	1	1	
5	A-30	S	1	1	
6	T	S	1	-	Kon. Dr. Twar.
7	D-42	S	2	4	
8	D-43	S	2	4	